

## Inhalt



## Seite

Largo S


02

Brandschutz


03

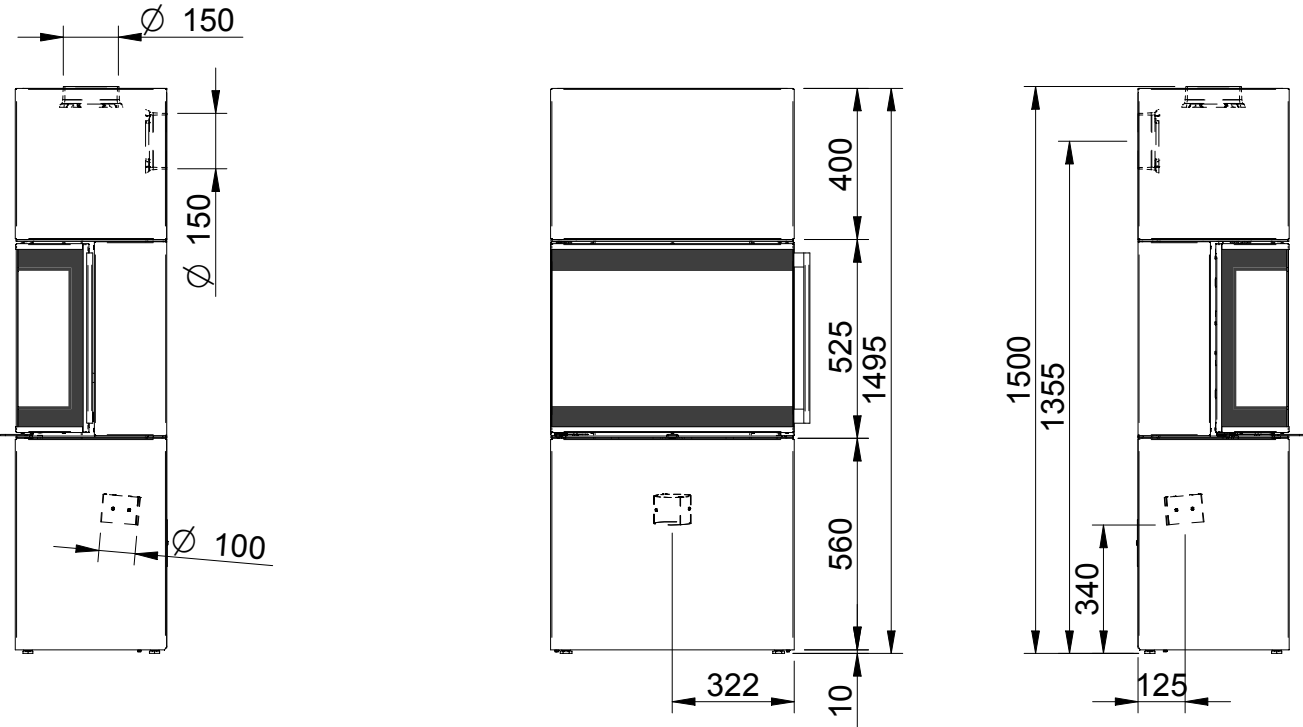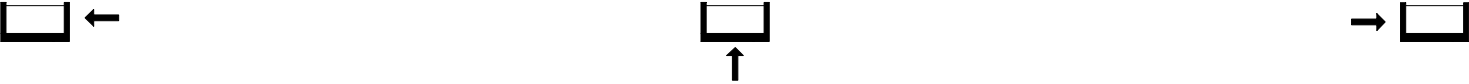

 ~ 1:20

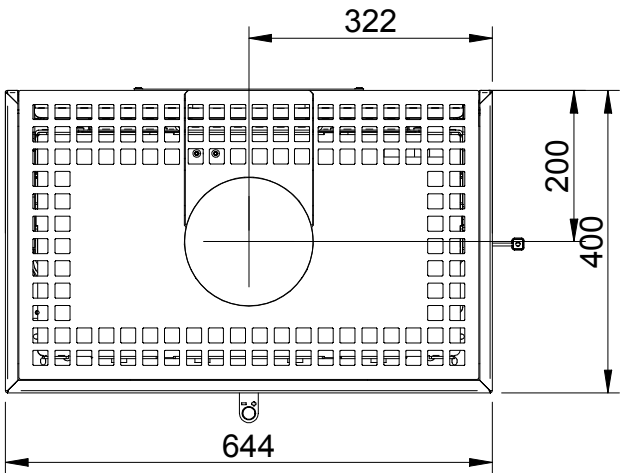

 ~ 1:10

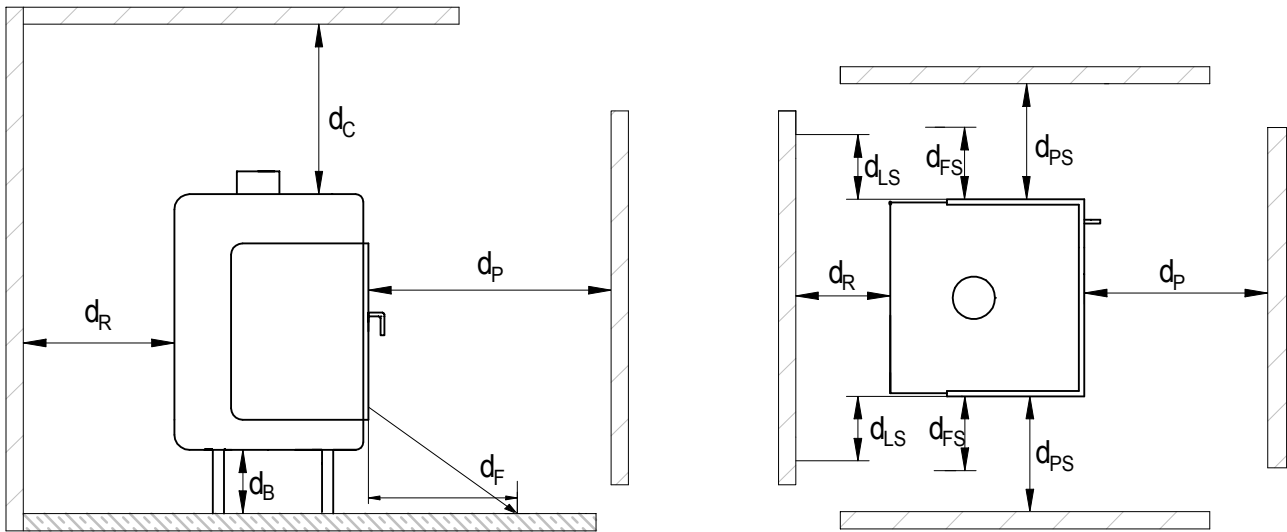

Legende:

Wand


Boden

Wärmedämmung


| Benennung                                                                   | Kürzel          | Einheit | Wert |
|-----------------------------------------------------------------------------|-----------------|---------|------|
| Abstand zu schützenden Bauteilen Frontsichtscheibe (Strahlungsbereich)      | d <sub>P</sub>  | mm      | 1400 |
| Abstand zu schützenden Bauteilen seitliche Sichtscheibe (Strahlungsbereich) | d <sub>PS</sub> | mm      | 700  |
| Abstand von der Seite zu schützenden Bauteilen an der Seitenwand            | d <sub>LS</sub> | mm      | 0    |
| Abstand zu schützenden Bauteilen am Fußboden nach vorne                     | d <sub>F</sub>  | mm      | 300  |
| Abstand zu schützenden Bauteilen am Fußboden zur Seite                      | d <sub>FS</sub> | mm      | 300  |
| Abstand zwischen Feuerstätte und Decke                                      | d <sub>C</sub>  | mm      | -    |
| Abstand zwischen Feuerstätte und Wand hinten                                | d <sub>R</sub>  | mm      | 50   |
| Abstand zwischen Feuerstätte und Boden                                      | d <sub>B</sub>  | mm      | 0    |

- Hinweise :
- Referenzdämmstoff (Steinwolle nach AGI-Q 132) angegeben + 100 mm Vormauerung
  - Abstand gilt nur für Bauteile mit einem U-Wert (Wärmedurchgangskoeffizient) > 0,8  $\frac{W}{m^2K}$ . Bei einem U-Wert < 0,8  $\frac{W}{m^2K}$  sind die länderspezifischen Anforderungen zu beachten.
  - Bei Abständen handelt es sich um mind. Angaben, diese beziehen sich auf Prüfungsbedingungen / Prüfungsergebnisse. Die Fachregeln der TROL sind ggf. hinzuzuziehen und zu beachten.
  - Vor Baubeginn ist Rücksprache mit dem Schornsteinfeger über die Aufbausituation zu halten.
  - Die Montage- und Gebrauchsanleitung ist zu beachten


zu schützende Wand - gültig für Wände mit einem Wärmedurchgangskoeffizienten (U-Wert)  $> 0,8 \frac{W}{m^2 K}$

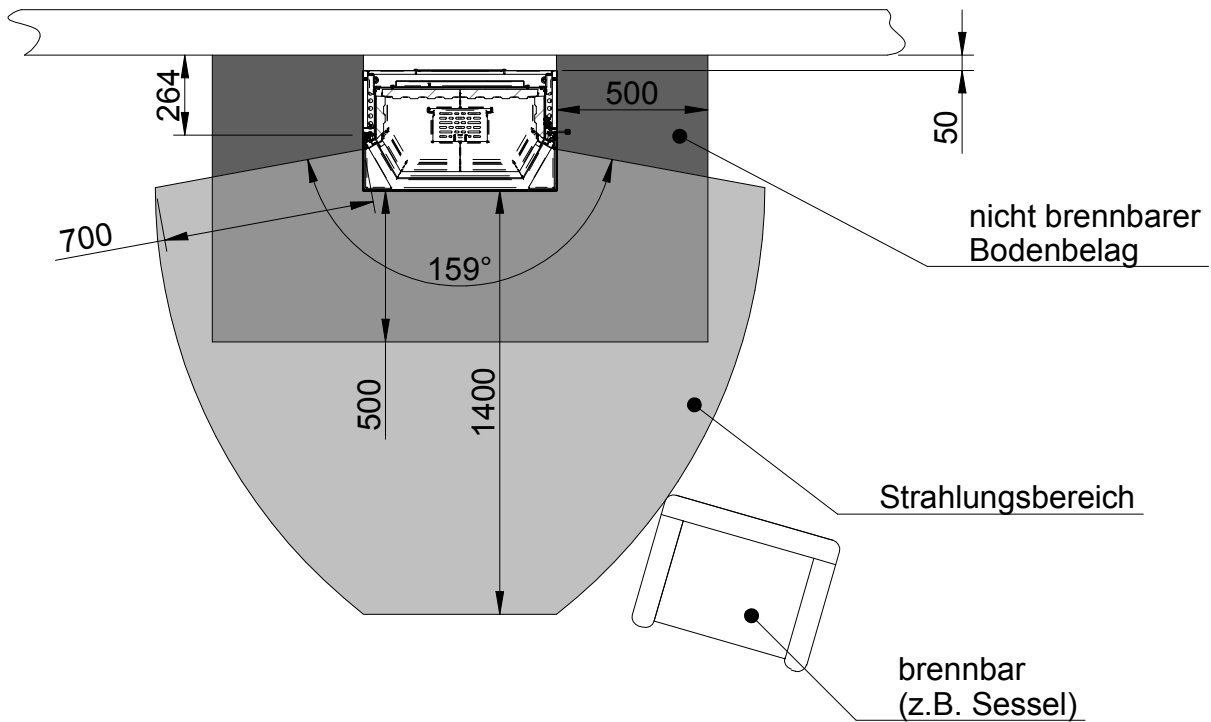

zu schützende Wand - gültig für Wände mit einem Wärmedurchgangskoeffizienten (U-Wert)  $> 0,8 \frac{W}{m^2 K}$

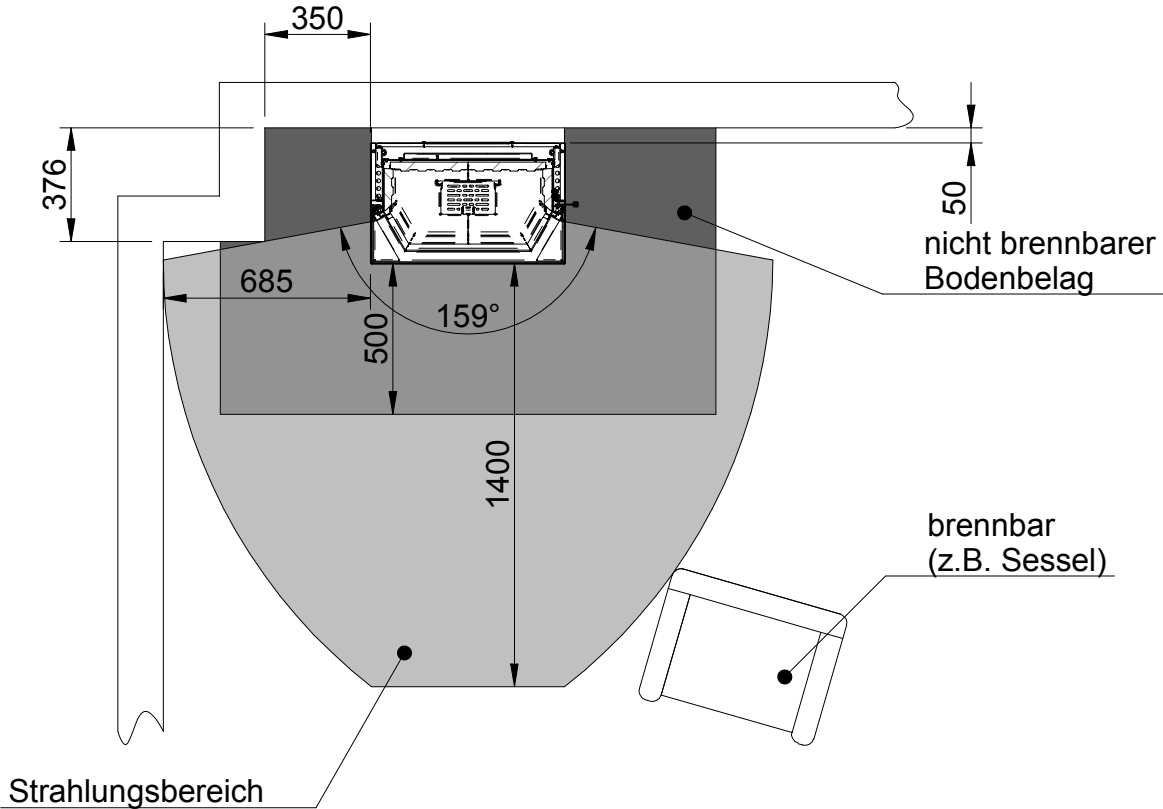

**HINWEIS:** Bei nicht zu schützenden Wänden ist ein Mindestabstand von 50mm einzuhalten

 

|   |   |
|---|---|
| <p>Alle Abbildungen und Zeichnungen sind urheberrechtlich geschützt. Verwertung oder Veröffentlichung, auch einzelner Details, nur mit unserer Genehmigung. Technische Änderungen und Irrtümer vorbehalten.</p> <p>All representations and drawings are protected by applicable copyright laws. Utilisation or publication, including individual details, only with our written approval. Technical data subject to change. Errors and omissions excepted.</p> <p>Tous les illustrations et les dessins sont tous protégés par des droits d'auteur. Toute utilisation ou publication, y compris de détails individuels, nécessite notre autorisation. Sous réserve de modifications techniques et d'erreurs.</p> <p>Tutte le immagini e tutti i disegni sono protetti da diritto d'autore. L'uso o la pubblicazione, anche di dettagli singoli, necessitano della nostra autorizzazione. Con riserva di modifiche tecniche e errori.</p> <p>Todas las ilustraciones y todos los dibujos están protegidos por derechos de propiedad intelectual. Solo se permite el uso o la publicación, incluso de detalles particulares, con nuestra autorización. Reservado el derecho a realizar modificaciones técnicas y correcciones de errores.</p> <p>Alle afbeeldingen en tekeningen zijn auteursrechtelijk beschermd. Gebruik of publicatie, ook van aparte gegevens, alleen met onze toelating. Technische wijzigingen en mogelijke fouten voorbehouden.</p> <p>Wszystkie grafiki i rysunki chronione są prawem autorskim. Wykorzystywanie lub publikowanie, również pojedynczych szczegółów, wyłącznie za naszą zgodą. Zastrzegamy sobie prawo do zmian technicznych i pomyłek.</p> <p>Все рисунки и чертежи защищены авторским правом. Использование или публикация, в том числе отдельных фрагментов, только с нашего разрешения. Возможны технические изменения и ошибки.</p> | <p>*optional<br/>*optional</p> <p>*option<br/>*optionale<br/>*optionale</p> <p>*optionale<br/>*optional<br/>*optionalно</p> |
|---|---|

|               |         |  |                                                                                    |
|---------------|---------|--|------------------------------------------------------------------------------------|
| Largo S steel |         |  |  |
|               | RLA+RLU |  |                                                                                    |

## Inhalt


## Seite

Largo S steel


02

Brandschutz


03

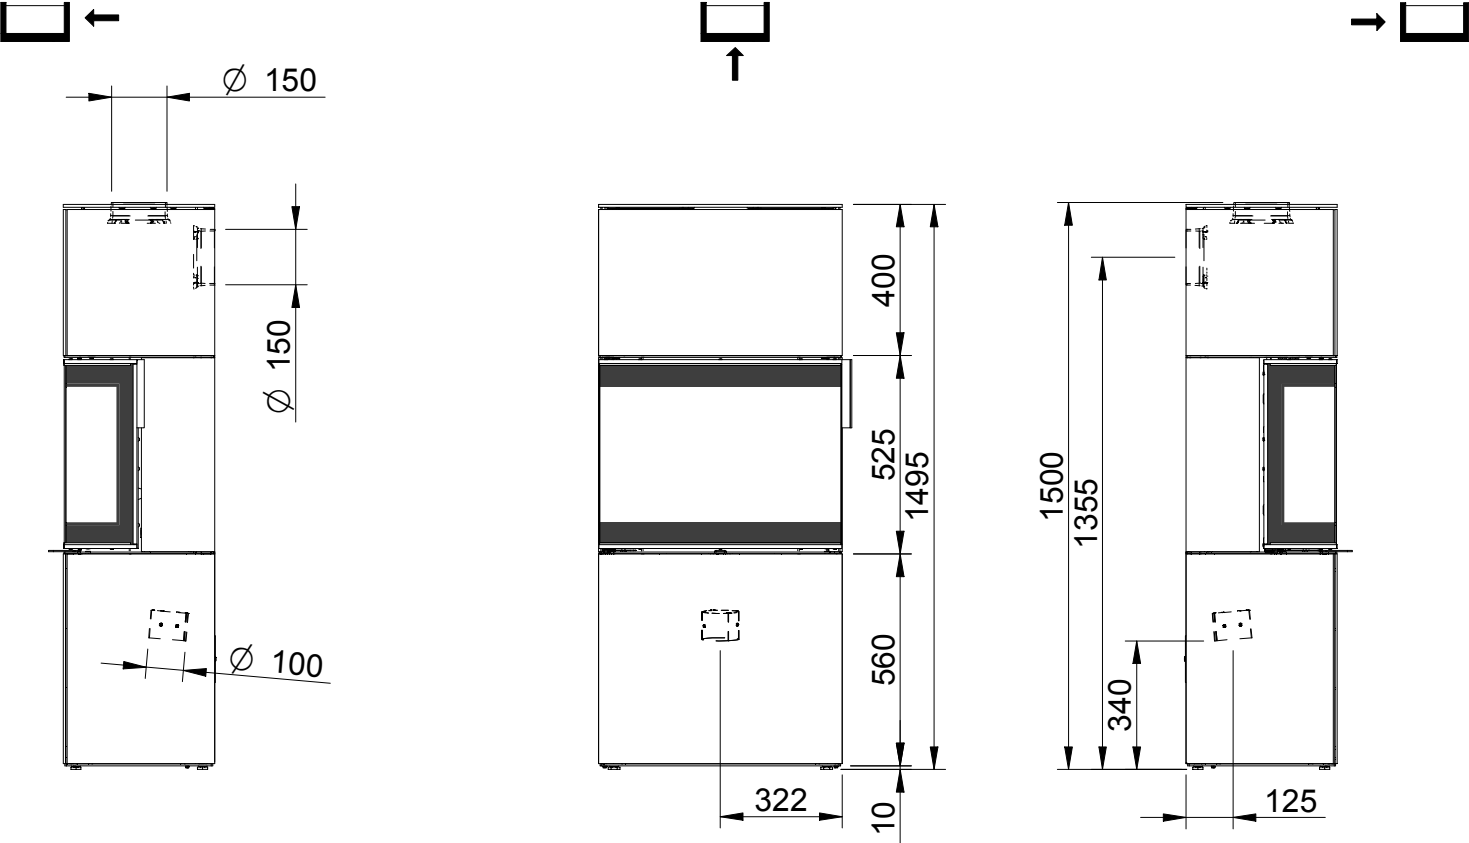

 ~ 1:20

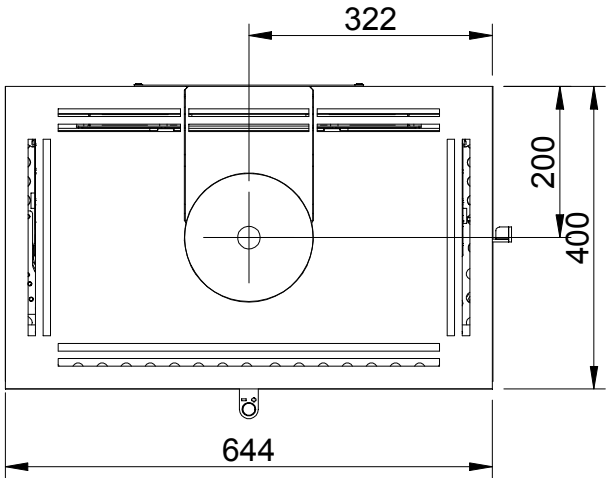

 ~ 1:10

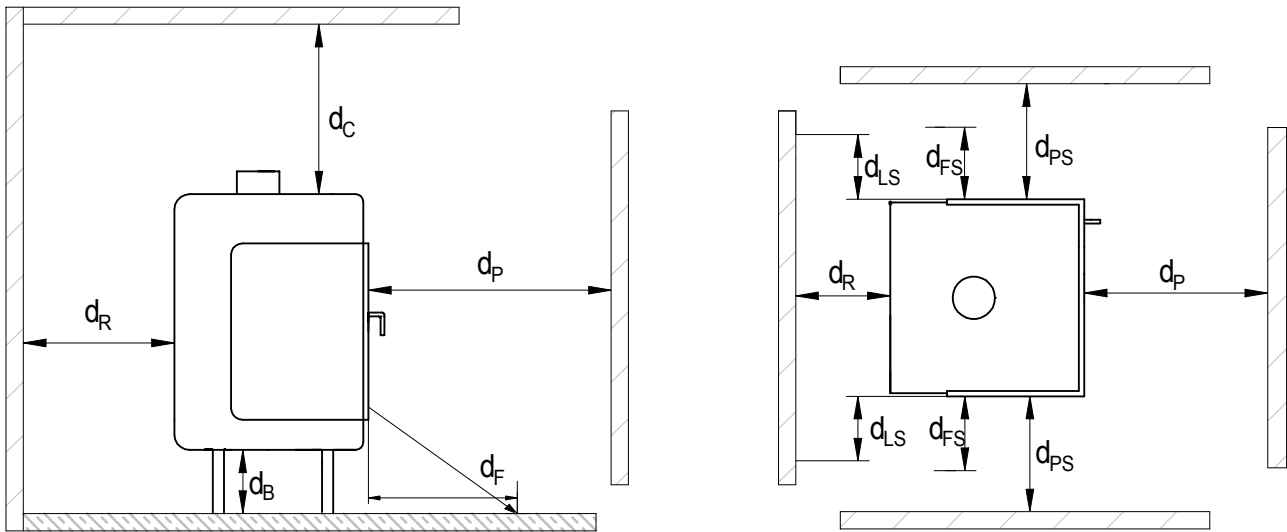

Legende:

Wand


Boden

Wärmedämmung


| Benennung                                                                   | Kürzel          | Einheit | Wert |
|-----------------------------------------------------------------------------|-----------------|---------|------|
| Abstand zu schützenden Bauteilen Frontsichtscheibe (Strahlungsbereich)      | d <sub>P</sub>  | mm      | 1400 |
| Abstand zu schützenden Bauteilen seitliche Sichtscheibe (Strahlungsbereich) | d <sub>PS</sub> | mm      | 700  |
| Abstand von der Seite zu schützenden Bauteilen an der Seitenwand            | d <sub>LS</sub> | mm      | 0    |
| Abstand zu schützenden Bauteilen am Fußboden nach vorne                     | d <sub>F</sub>  | mm      | 300  |
| Abstand zu schützenden Bauteilen am Fußboden zur Seite                      | d <sub>FS</sub> | mm      | 300  |
| Abstand zwischen Feuerstätte und Decke                                      | d <sub>C</sub>  | mm      | -    |
| Abstand zwischen Feuerstätte und Wand hinten                                | d <sub>R</sub>  | mm      | 50   |
| Abstand zwischen Feuerstätte und Boden                                      | d <sub>B</sub>  | mm      | 0    |

- Hinweise :
- Referenzdämmstoff (Steinwolle nach AGI-Q 132) angegeben + 100 mm Vormauerung
  - Abstand gilt nur für Bauteile mit einem U-Wert (Wärmedurchgangskoeffizient) > 0,8  $\frac{W}{m^2K}$ . Bei einem U-Wert < 0,8  $\frac{W}{m^2K}$  sind die länderspezifischen Anforderungen zu beachten.
  - Bei Abständen handelt es sich um mind. Angaben, diese beziehen sich auf Prüfungsbedingungen / Prüfungsergebnisse. Die Fachregeln der TROL sind ggf. hinzuzuziehen und zu beachten.
  - Vor Baubeginn ist Rücksprache mit dem Schornsteinfeger über die Aufbausituation zu halten.
  - Die Montage- und Gebrauchsanleitung ist zu beachten


zu schützende Wand - gültig für Wände mit einem Wärmedurchgangskoeffizienten (U-Wert)  $> 0,8 \frac{W}{m^2 K}$

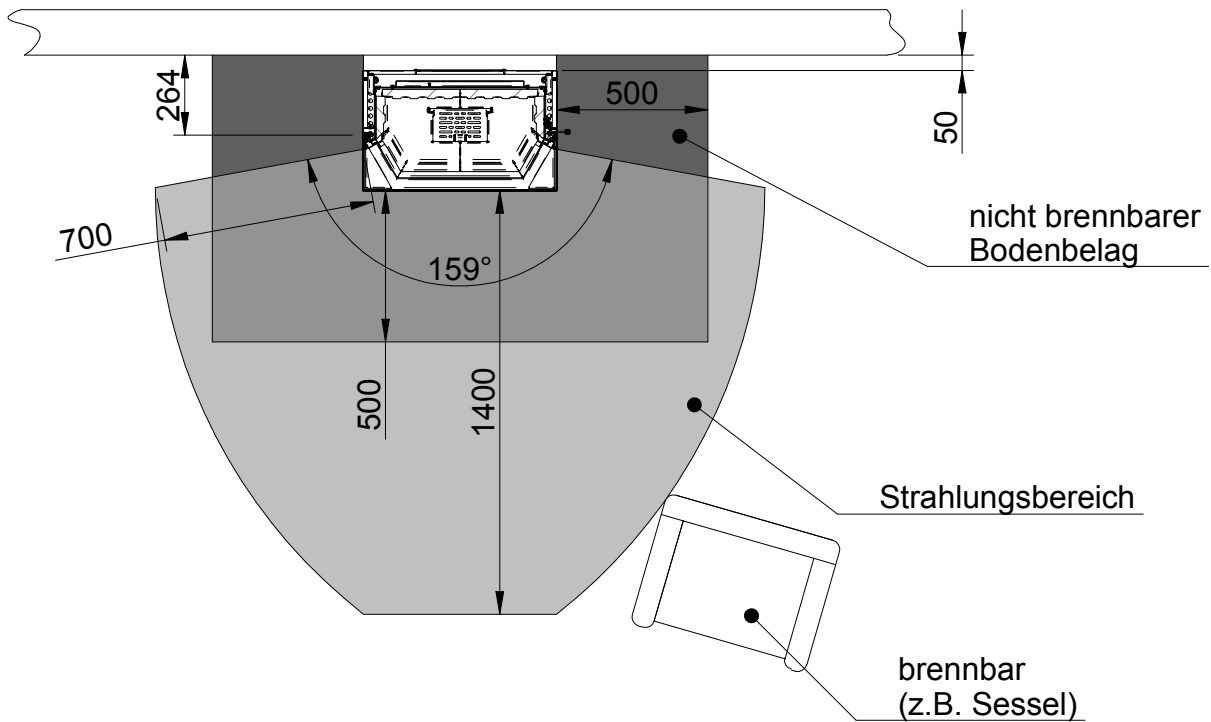

zu schützende Wand - gültig für Wände mit einem Wärmedurchgangskoeffizienten (U-Wert)  $> 0,8 \frac{W}{m^2 K}$

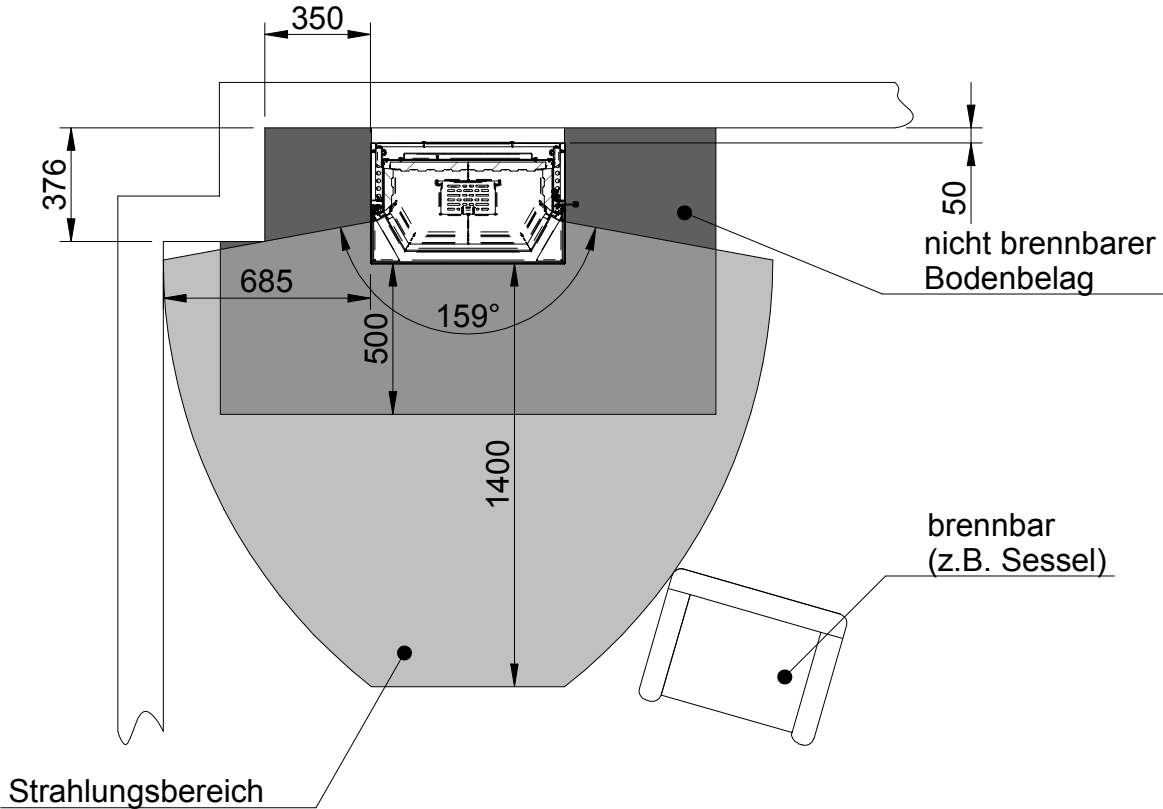

**HINWEIS:** Bei nicht zu schützenden Wänden ist ein Mindestabstand von 50mm einzuhalten

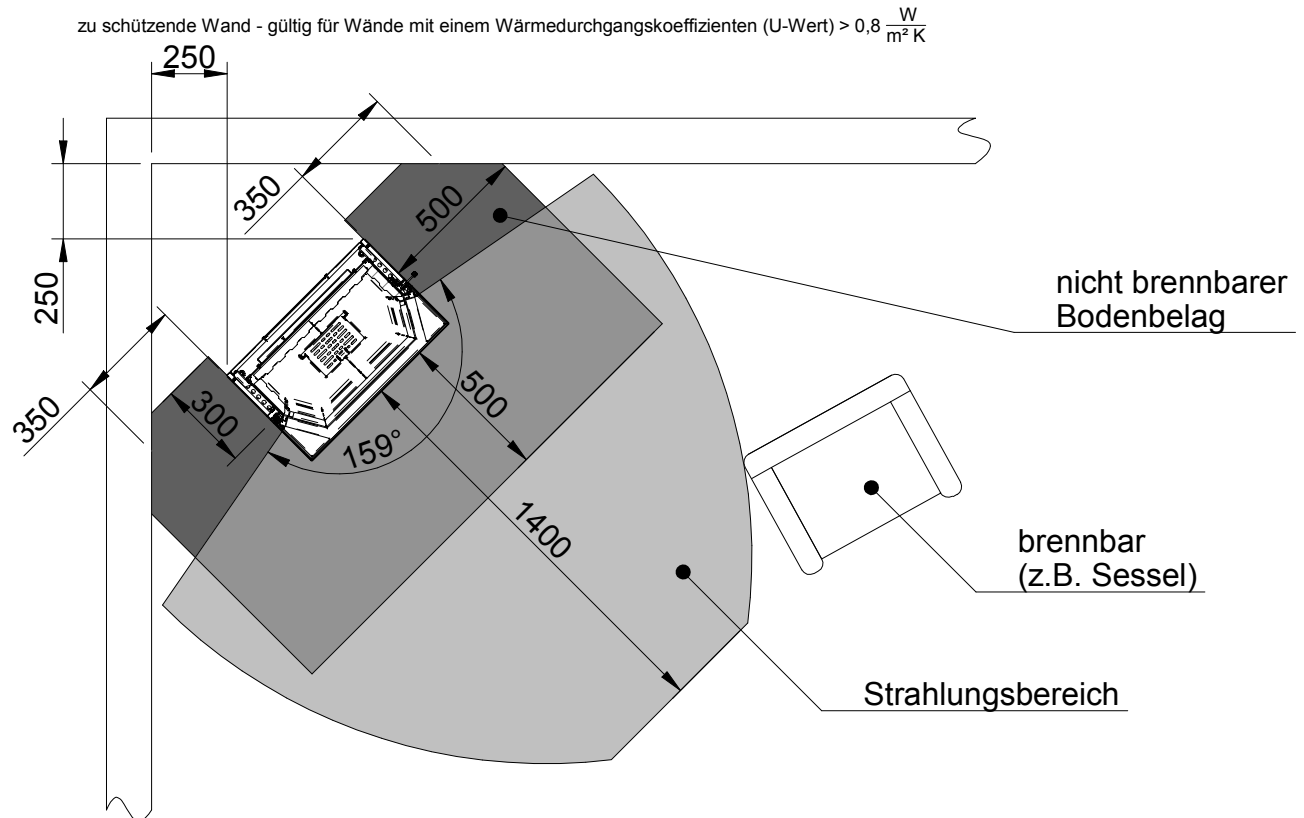

**HINWEIS:** Bei nicht zu schützenden Wänden ist ein Mindestabstand von 50mm einzuhalten

Alle Abbildungen und Zeichnungen sind urheberrechtlich geschützt. Verwertung oder Veröffentlichung, auch einzelner Details, nur mit unserer Genehmigung. Technische Änderungen und Irrtümer vorbehalten.  
All representations and drawings are protected by applicable copyright laws. Utilisation or publication, including individual details, only with our written approval. Technical data subject to change. Errors and omissions excepted.  
Les illustrations et les dessins sont tous protégés par des droits d'auteur. Toute utilisation ou publication, y compris de détails individuels, nécessite notre autorisation. Sous réserve de modifications techniques et d'erreurs.  
Tutte le immagini e tutti i disegni sono protetti da diritto d'autore. L'uso o la pubblicazione, anche di dettagli singoli, necessitano della nostra autorizzazione. Con riserva di modifiche tecniche e errori.  
Todas las ilustraciones y todos los dibujos están protegidos por derechos de propiedad intelectual. Solo se permite el uso o la publicación, incluso de detalles particulares, con nuestra autorización. Reservado el derecho a realizar modificaciones técnicas y correcciones de errores.  
Alle afbeeldingen en tekeningen zijn auteursrechtelijk beschermd. Gebruik of publicatie, ook van aparte gegevens, alleen met onze toelating. Technische wijzigingen en mogelijke fouten voorbehouden.  
Wszystkie grafiki i rysunki chronione są prawem autorskim. Wykorzystywanie lub publikowanie, również pojedynczych szczegółów, wyłącznie za naszą zgodą. Zastrzegamy sobie prawo do zmian technicznych i pomyłek.  
Все рисунки и чертежи защищены авторским правом. Использование или публикация, в том числе отдельных фрагментов, только с нашего разрешения. Возможны технические изменения и ошибки.

\*optional  
\*optional  
\*option  
\*opzionale  
\*opcional  
\*opcionale  
\*opcjonalny  
\*opcionalmente

|         |         |  |                                                                                    |
|---------|---------|--|------------------------------------------------------------------------------------|
| Largo L |         |  |  |
|         | RLA+RLU |  |                                                                                    |

## Inhalt


## Seite

Largo L


02

Brandschutz


03

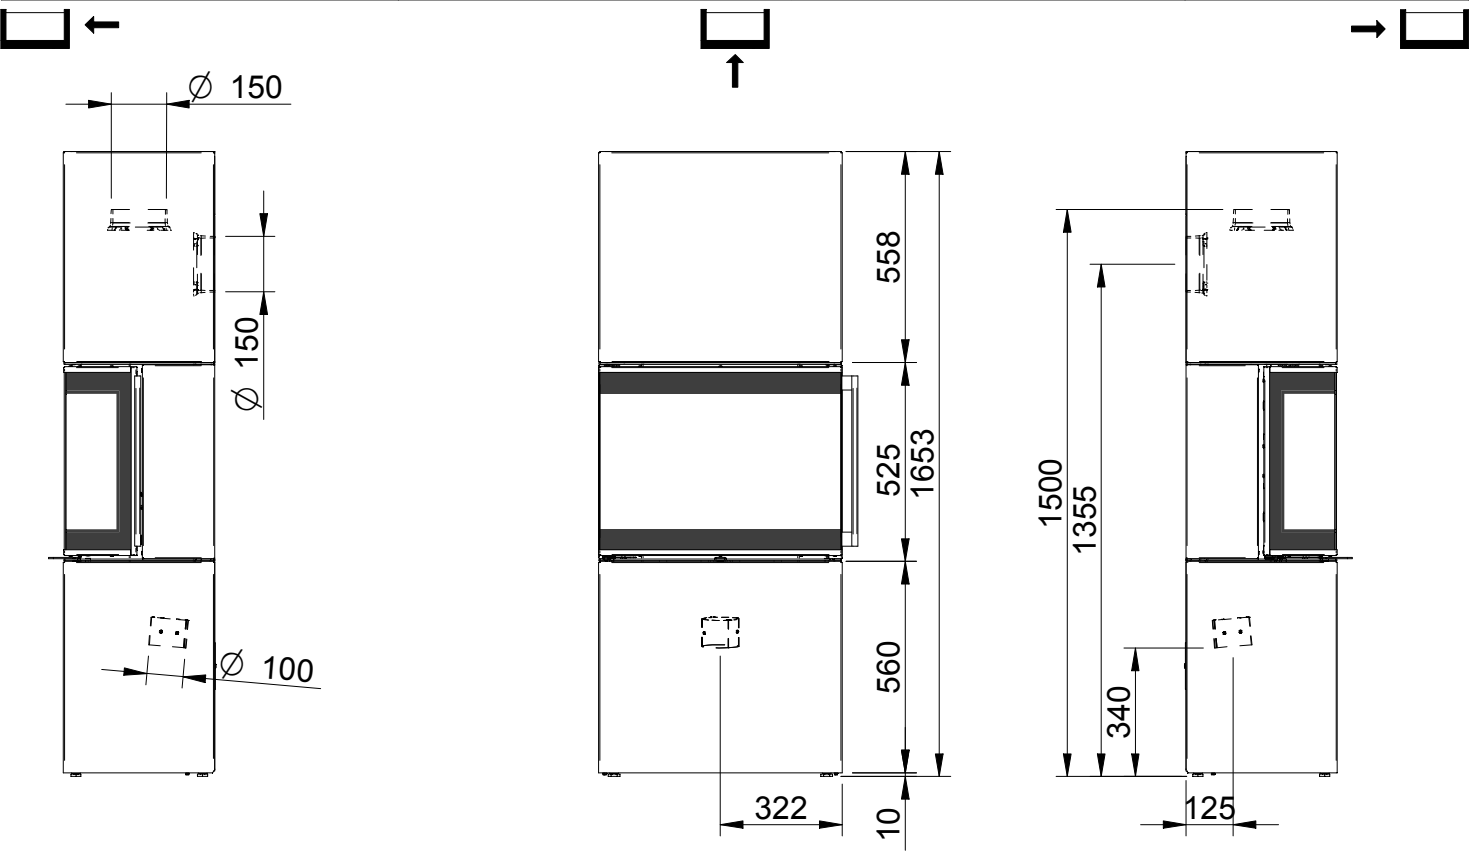

 ~ 1:20

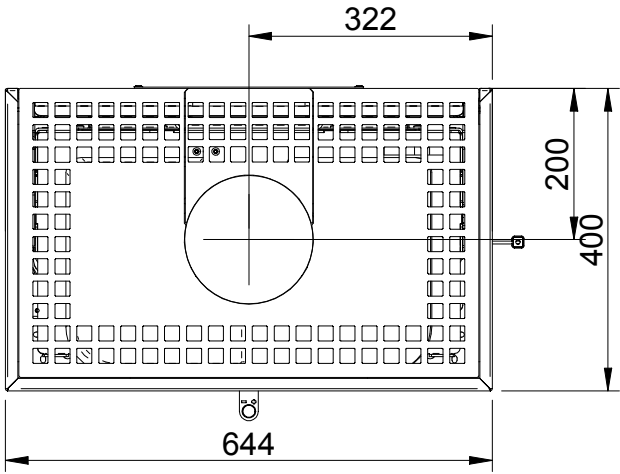

 ~ 1:10

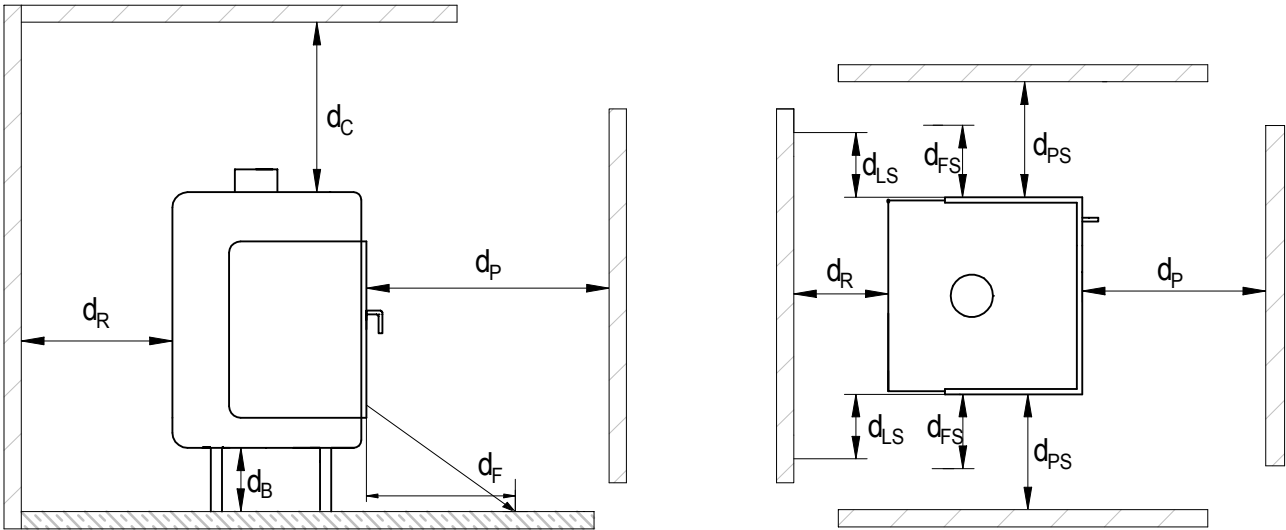

Legende:



Wand



Boden



Wärmedämmung

| Benennung                                                                   | Kürzel          | Einheit | Wert |
|-----------------------------------------------------------------------------|-----------------|---------|------|
| Abstand zu schützenden Bauteilen Frontsichtscheibe (Strahlungsbereich)      | d <sub>P</sub>  | mm      | 1400 |
| Abstand zu schützenden Bauteilen seitliche Sichtscheibe (Strahlungsbereich) | d <sub>PS</sub> | mm      | 700  |
| Abstand von der Seite zu schützenden Bauteilen an der Seitenwand            | d <sub>LS</sub> | mm      | 0    |
| Abstand zu schützenden Bauteilen am Fußboden nach vorne                     | d <sub>F</sub>  | mm      | 300  |
| Abstand zu schützenden Bauteilen am Fußboden zur Seite                      | d <sub>FS</sub> | mm      | 300  |
| Abstand zwischen Feuerstätte und Decke                                      | d <sub>C</sub>  | mm      | -    |
| Abstand zwischen Feuerstätte und Wand hinten                                | d <sub>R</sub>  | mm      | 50   |
| Abstand zwischen Feuerstätte und Boden                                      | d <sub>B</sub>  | mm      | 0    |

- Hinweise :

- Referenzdämmstoff (Steinwolle nach AGI-Q 132) angegeben + 100 mm Vormauerung


- Abstand gilt nur für Bauteile mit einem U-Wert (Wärmedurchgangskoeffizient) > 0,8  $\frac{W}{m^2K}$ . Bei einem U-Wert < 0,8  $\frac{W}{m^2K}$  sind die länderspezifischen Anforderungen zu beachten.

- Bei Abständen handelt es sich um mind. Angaben, diese beziehen sich auf Prüfungsbedingungen / Prüfungsergebnisse. Die Fachregeln der TROL sind ggf. hinzuzuziehen und zu beachten.


- Vor Baubeginn ist Rücksprache mit dem Schornsteinfeger über die Aufbausituation zu halten.

- Die Montage- und Gebrauchsanleitung ist zu beachten


zu schützende Wand - gültig für Wände mit einem Wärmedurchgangskoeffizienten (U-Wert)  $> 0,8 \frac{W}{m^2 K}$

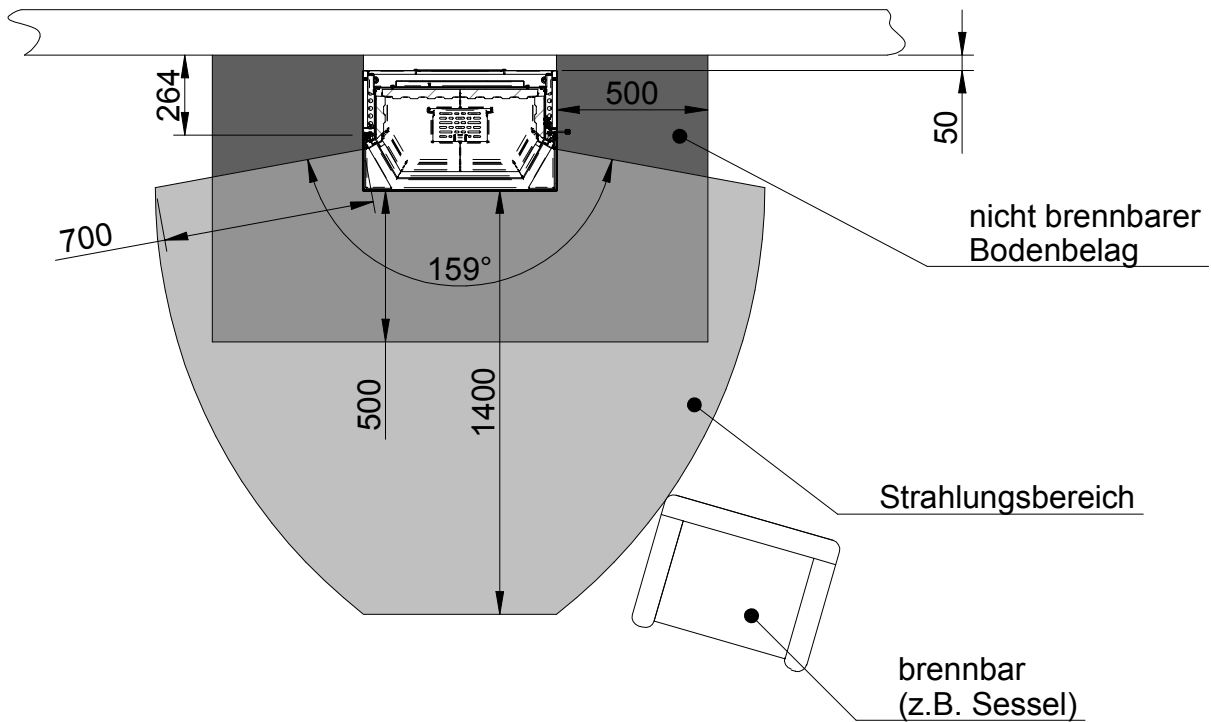

zu schützende Wand - gültig für Wände mit einem Wärmedurchgangskoeffizienten (U-Wert)  $> 0,8 \frac{W}{m^2 K}$

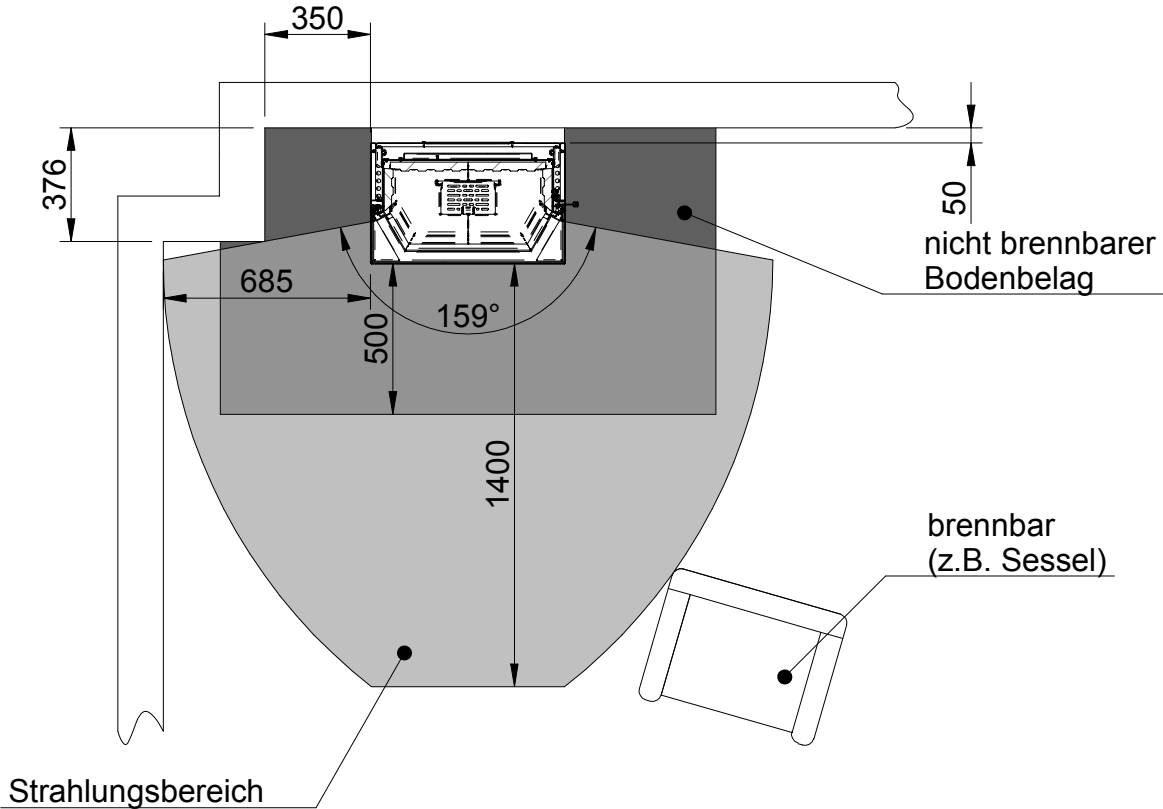

**HINWEIS:** Bei nicht zu schützenden Wänden ist ein Mindestabstand von 50mm einzuhalten

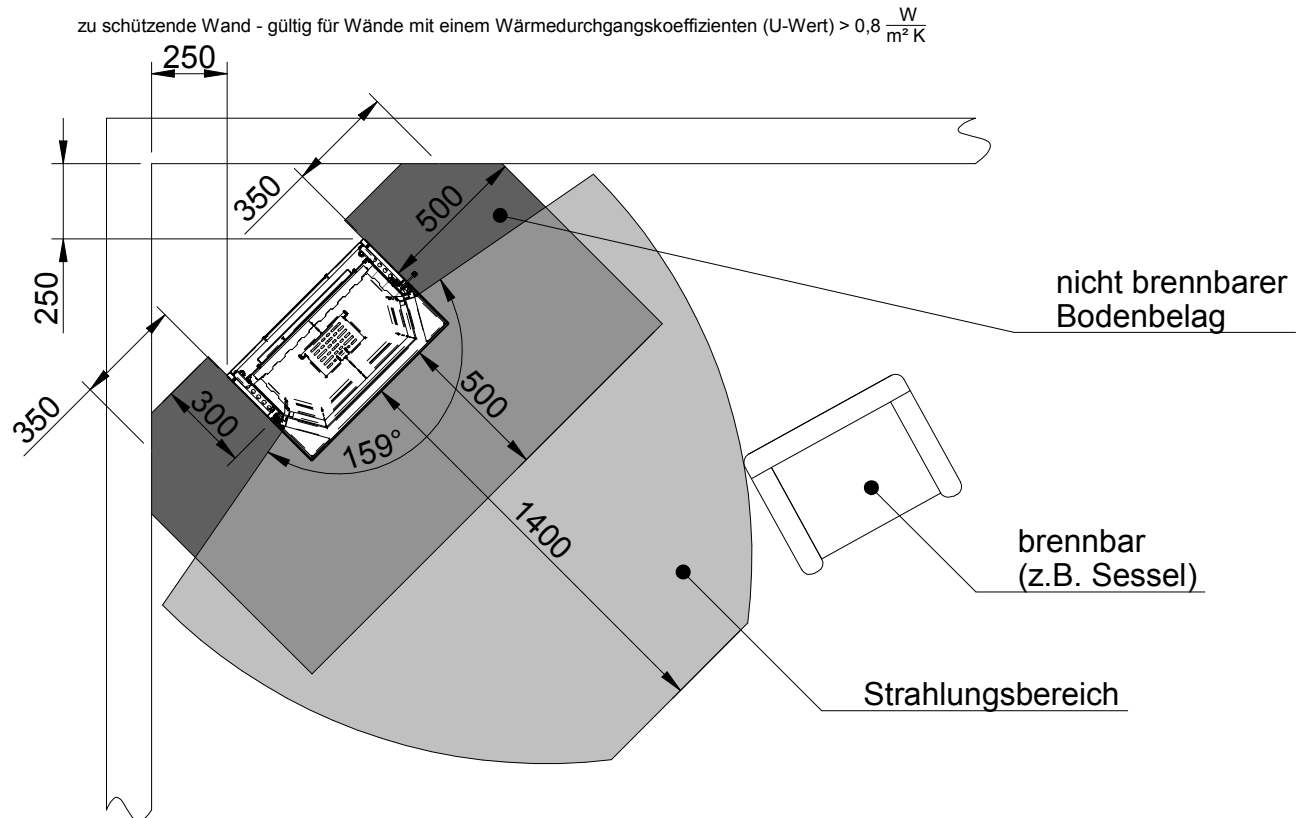

**HINWEIS:** Bei nicht zu schützenden Wänden ist ein Mindestabstand von 50mm einzuhalten

Alle Abbildungen und Zeichnungen sind urheberrechtlich geschützt. Verwertung oder Veröffentlichung, auch einzelner Details, nur mit unserer Genehmigung. Technische Änderungen und Irrtümer vorbehalten.  
All representations and drawings are protected by applicable copyright laws. Utilisation or publication, including individual details, only with our written approval. Technical data subject to change. Errors and omissions excepted.  
Les illustrations et les dessins sont tous protégés par des droits d'auteur. Toute utilisation ou publication, y compris de détails individuels, nécessite notre autorisation. Sous réserve de modifications techniques et d'erreurs.  
Tutte le immagini e tutti i disegni sono protetti da diritto d'autore. L'uso o la pubblicazione, anche di dettagli singoli, necessitano della nostra autorizzazione. Con riserva di modifiche tecniche e errori.  
Todas las ilustraciones y todos los dibujos están protegidos por derechos de propiedad intelectual. Solo se permite el uso o la publicación, incluso de detalles particulares, con nuestra autorización. Reservado el derecho a realizar modificaciones técnicas y correcciones de errores.  
Alle afbeeldingen en tekeningen zijn auteursrechtelijk beschermd. Gebruik of publicatie, ook van aparte gegevens, alleen met onze toelating. Technische wijzigingen en mogelijke fouten voorbehouden.  
Wszystkie grafiki i rysunki chronione są prawem autorskim. Wykorzystywanie lub publikowanie, również pojedynczych szczegółów, wyłącznie za naszą zgodą. Zastrzegamy sobie prawo do zmian technicznych i pomyłek.  
Все рисунки и чертежи защищены авторским правом. Использование или публикация, в том числе отдельных фрагментов, только с нашего разрешения. Возможны технические изменения и ошибки.

\*optional  
\*optional  
\*option  
\*opzionale  
\*opcional  
\*opcionale  
\*opcjonalny  
\*opcionalmente

|               |         |  |                                                                                    |
|---------------|---------|--|------------------------------------------------------------------------------------|
| Largo L steel |         |  |  |
|               | RLA+RLU |  |                                                                                    |

## Inhalt


## Seite

Largo L steel


02

Brandschutz


03

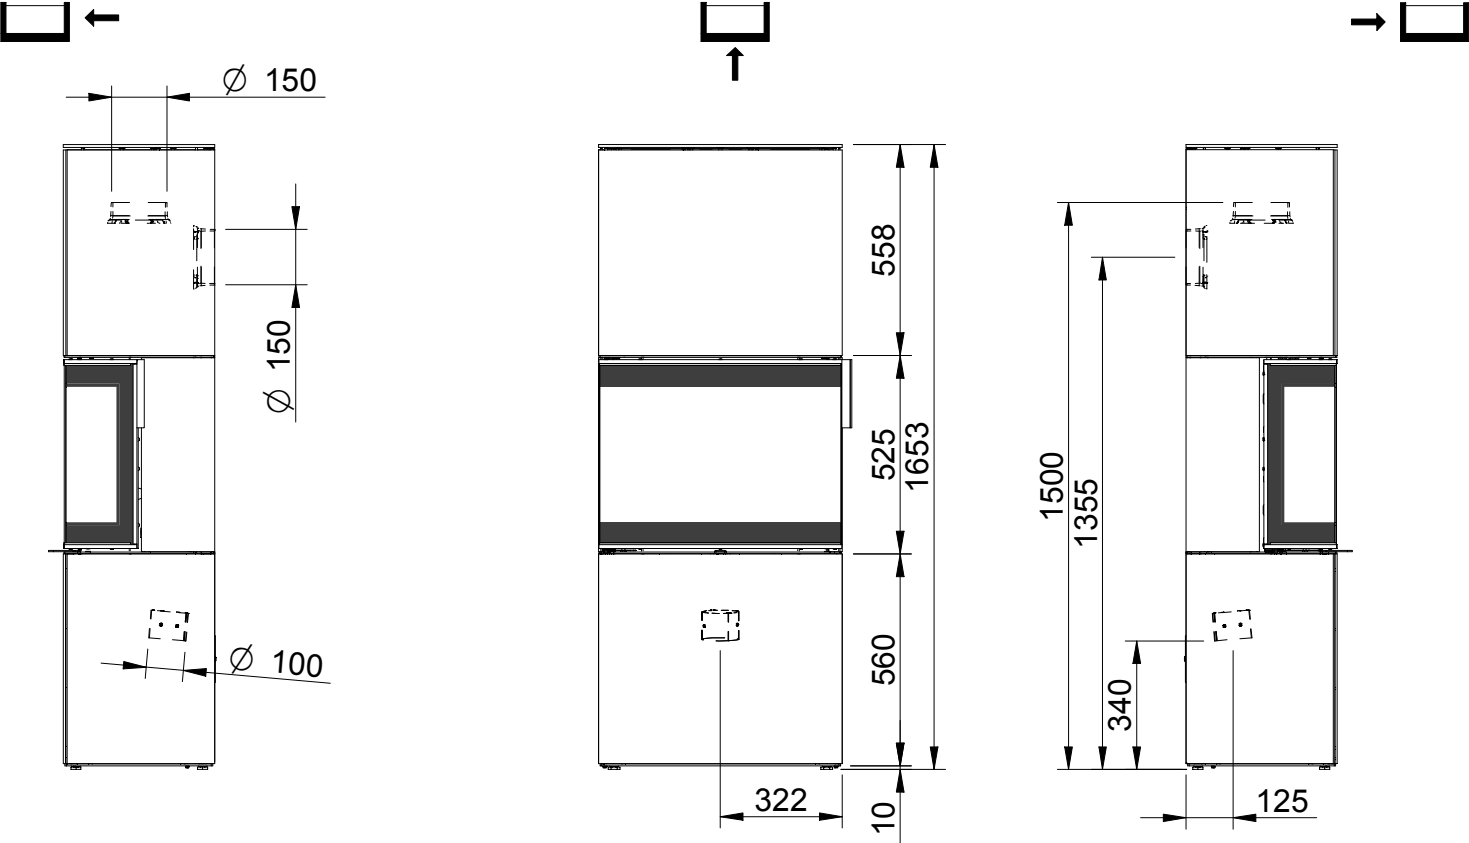


~ 1:20

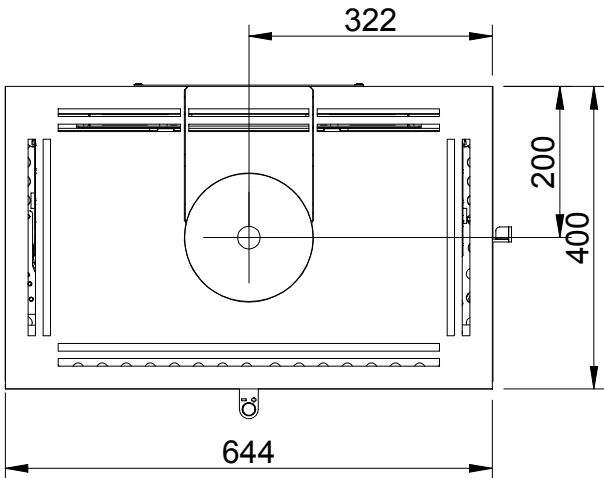

~ 1:10

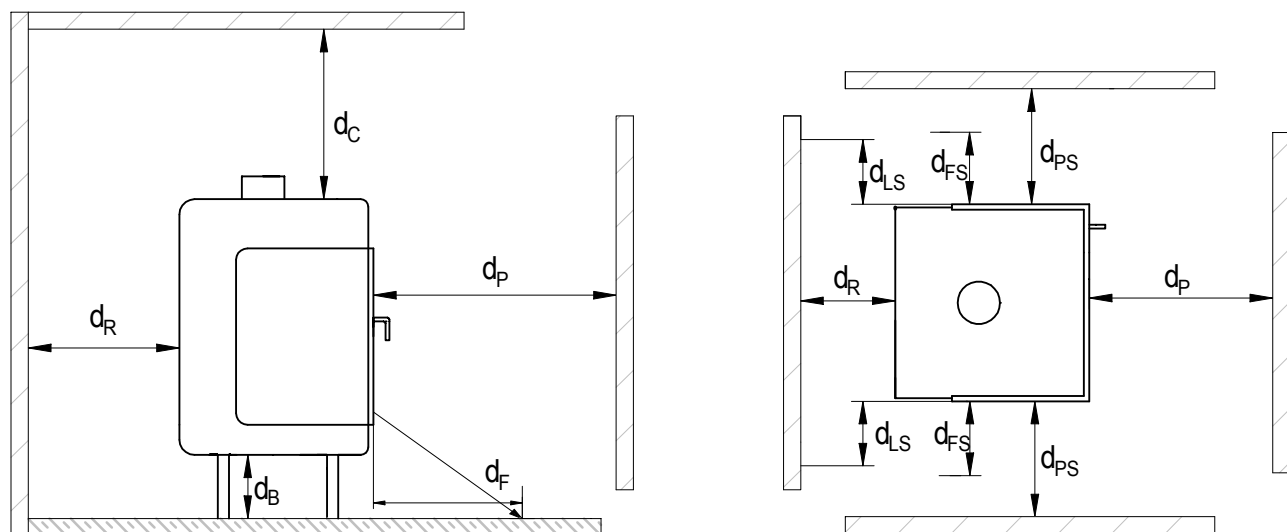

Legende:

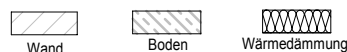


| Benennung                                                                   | Kürzel          | Einheit | Wert |
|-----------------------------------------------------------------------------|-----------------|---------|------|
| Abstand zu schützenden Bauteilen Frontsichtscheibe (Strahlungsbereich)      | d <sub>P</sub>  | mm      | 1400 |
| Abstand zu schützenden Bauteilen seitliche Sichtscheibe (Strahlungsbereich) | d <sub>PS</sub> | mm      | 700  |
| Abstand von der Seite zu schützenden Bauteilen an der Seitenwand            | d <sub>LS</sub> | mm      | 0    |
| Abstand zu schützenden Bauteilen am Fußboden nach vorne                     | d <sub>F</sub>  | mm      | 300  |
| Abstand zu schützenden Bauteilen am Fußboden zur Seite                      | d <sub>FS</sub> | mm      | 300  |
| Abstand zwischen Feuerstätte und Decke                                      | d <sub>C</sub>  | mm      | -    |
| Abstand zwischen Feuerstätte und Wand hinten                                | d <sub>R</sub>  | mm      | 50   |
| Abstand zwischen Feuerstätte und Boden                                      | d <sub>B</sub>  | mm      | 0    |


Hinweise :

- Referenzdämmstoff (Steinwolle nach AGI-Q 132) angegeben + 100 mm Vormauerung
- Abstand gilt nur für Bauteile mit einem U-Wert (Wärmedurchgangskoeffizient)  $> 0,8 \frac{W}{m^2K}$ . Bei einem U-Wert  $< 0,8 \frac{W}{m^2K}$  sind die länderspezifischen Anforderungen zu beachten.
- Bei Abständen handelt es sich um mind. Angaben, diese beziehen sich auf Prüfungsbedingungen / Prüfungsergebnisse. Die Fachregeln der TROL sind ggf. hinzuzuziehen und zu beachten.
- Vor Baubeginn ist Rücksprache mit dem Schornsteinfeger über die Aufbausituation zu halten.
- Die Montage- und Gebrauchsanleitung ist zu beachten


zu schützende Wand - gültig für Wände mit einem Wärmedurchgangskoeffizienten (U-Wert)  $> 0,8 \frac{W}{m^2 K}$

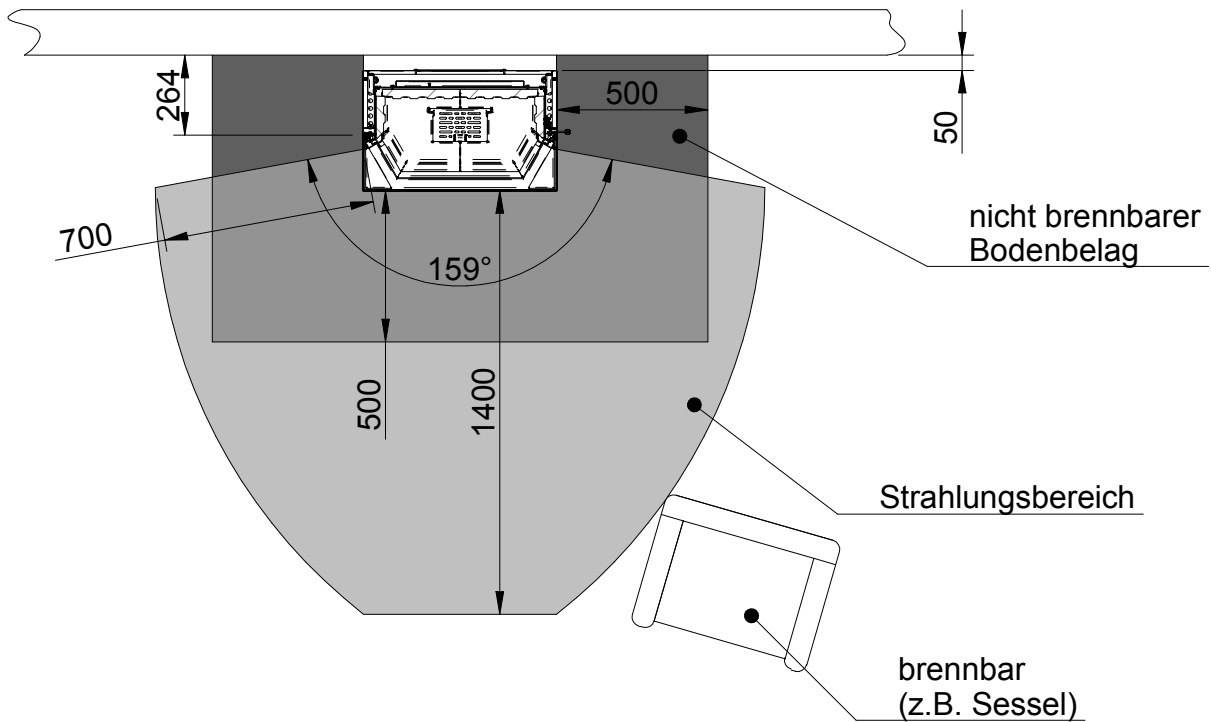

zu schützende Wand - gültig für Wände mit einem Wärmedurchgangskoeffizienten (U-Wert)  $> 0,8 \frac{W}{m^2 K}$

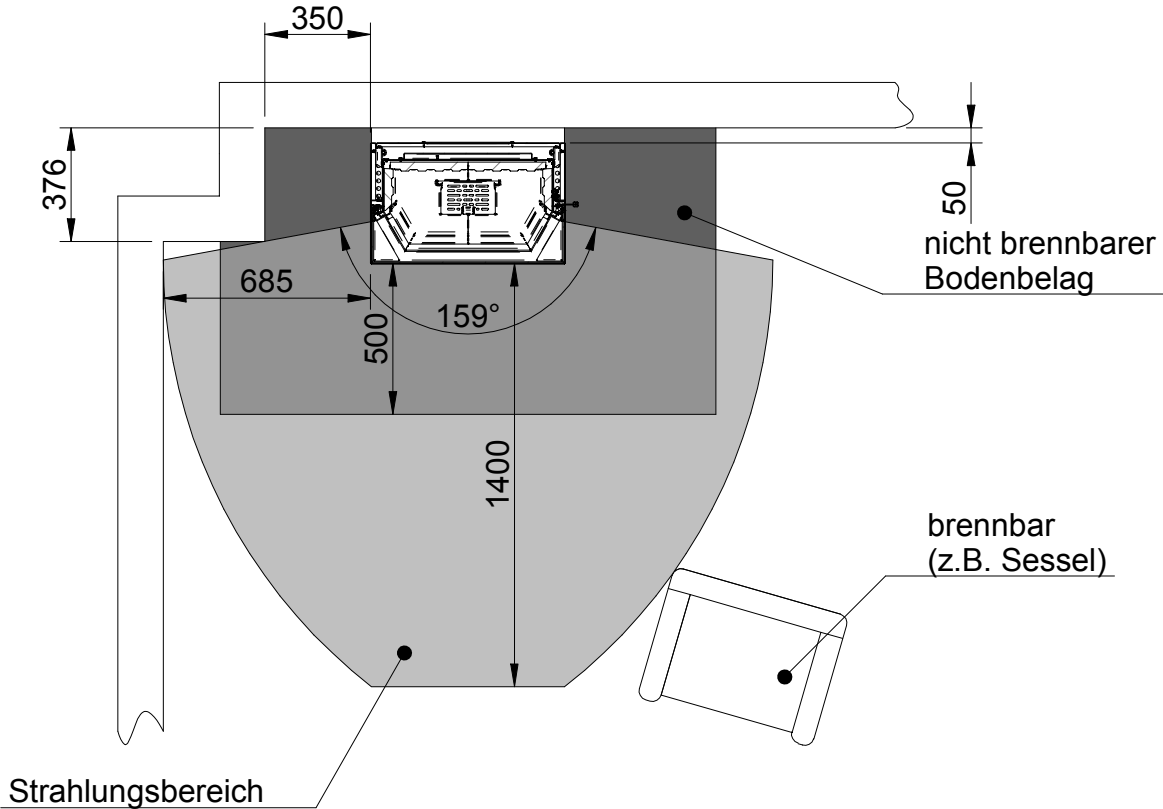

**HINWEIS:** Bei nicht zu schützenden Wänden ist ein Mindestabstand von 50mm einzuhalten

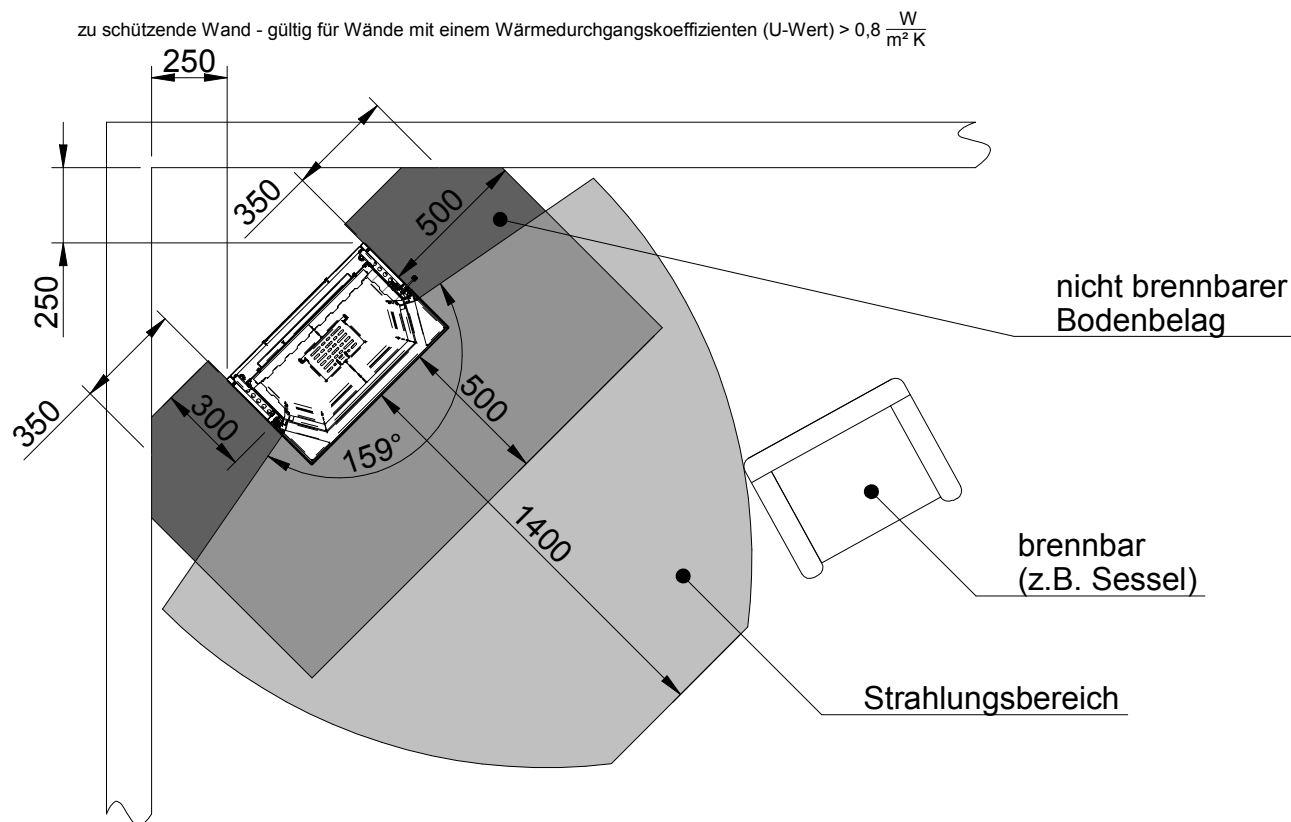

**HINWEIS:** Bei nicht zu schützenden Wänden ist ein Mindestabstand von 50mm einzuhalten

Alle Abbildungen und Zeichnungen sind urheberrechtlich geschützt. Verwertung oder Veröffentlichung, auch einzelner Details, nur mit unserer Genehmigung. Technische Änderungen und Irrtümer vorbehalten.  
All representations and drawings are protected by applicable copyright laws. Utilisation or publication, including individual details, only with our written approval. Technical data subject to change. Errors and omissions excepted.  
Les illustrations et les dessins sont tous protégés par des droits d'auteur. Toute utilisation ou publication, y compris de détails individuels, nécessite notre autorisation. Sous réserve de modifications techniques et d'erreurs.  
Tutte le immagini e tutti i disegni sono protetti da diritto d'autore. L'uso o la pubblicazione, anche di dettagli singoli, necessitano della nostra autorizzazione. Con riserva di modifiche tecniche e errori.  
Todas las ilustraciones y todos los dibujos están protegidos por derechos de propiedad intelectual. Solo se permite el uso o la publicación, incluso de detalles particulares, con nuestra autorización. Reservado el derecho a realizar modificaciones técnicas y correcciones de errores.  
Alle afbeeldingen en tekeningen zijn auteursrechtelijk beschermd. Gebruik of publicatie, ook van aparte gegevens, alleen met onze toelating. Technische wijzigingen en mogelijke fouten voorbehouden.  
Wszystkie grafiki i rysunki chronione są prawem autorskim. Wykorzystywanie lub publikowanie, również pojedynczych szczegółów, wyłącznie za naszą zgodą. Zastrzegamy sobie prawo do zmian technicznych i pomyłek.  
Все рисунки и чертежи защищены авторским правом. Использование или публикация, в том числе отдельных фрагментов, только с нашего разрешения. Возможны технические изменения и ошибки.

\*optional  
\*optional  
\*option  
\*opzionale  
\*opcional  
\*opcionale  
\*opcjonalny  
\*опционально